

MEMORIU TEHNIC

1. Adresa imobil: adresa: loc. Mihai Bravu, intravilan, com. Rosiori, jud. BIHOR
2. Tipul lucrarii: Plan de Amplasament pentru intocmirea Hotaririi de Consiliu Local
3. Beneficiarul Lucrarii: **Comuna Rosiori**
4. Scopul Lucrarii:

Constituirea unui numar cadastral pentru suprafata de 526 mp din nr. topo. 2193/121, CF (1837) 52967 Rosiori- (sc 1:2880), cu categoria de folosinta „Curti Constructii”, trecerea acestuia in domeniul privat al Comunei Rosiori si infiintarea unei coli funciare pentru suprafata de 526 mp.



Data: 26.07.2023


**Semnatura si stampila
(persoana autorizata)
Sabău Cristian-Teodor**

PLAN DE AMPLASAMENT ȘI DELIMITARE A IMOBILULUI

Sc. 1:1000

Nr. topo.	Suprafața măsurată a imobilului (mp)	Adresa imobilului
2193/121	526	loc MIHAI BRAVU, intravilan, com. ROȘIORI, jud. BIHOR

Nr. Cartea Funciară	Unitatea Administrativ Teritorială (UAT)
1837	ROȘIORI

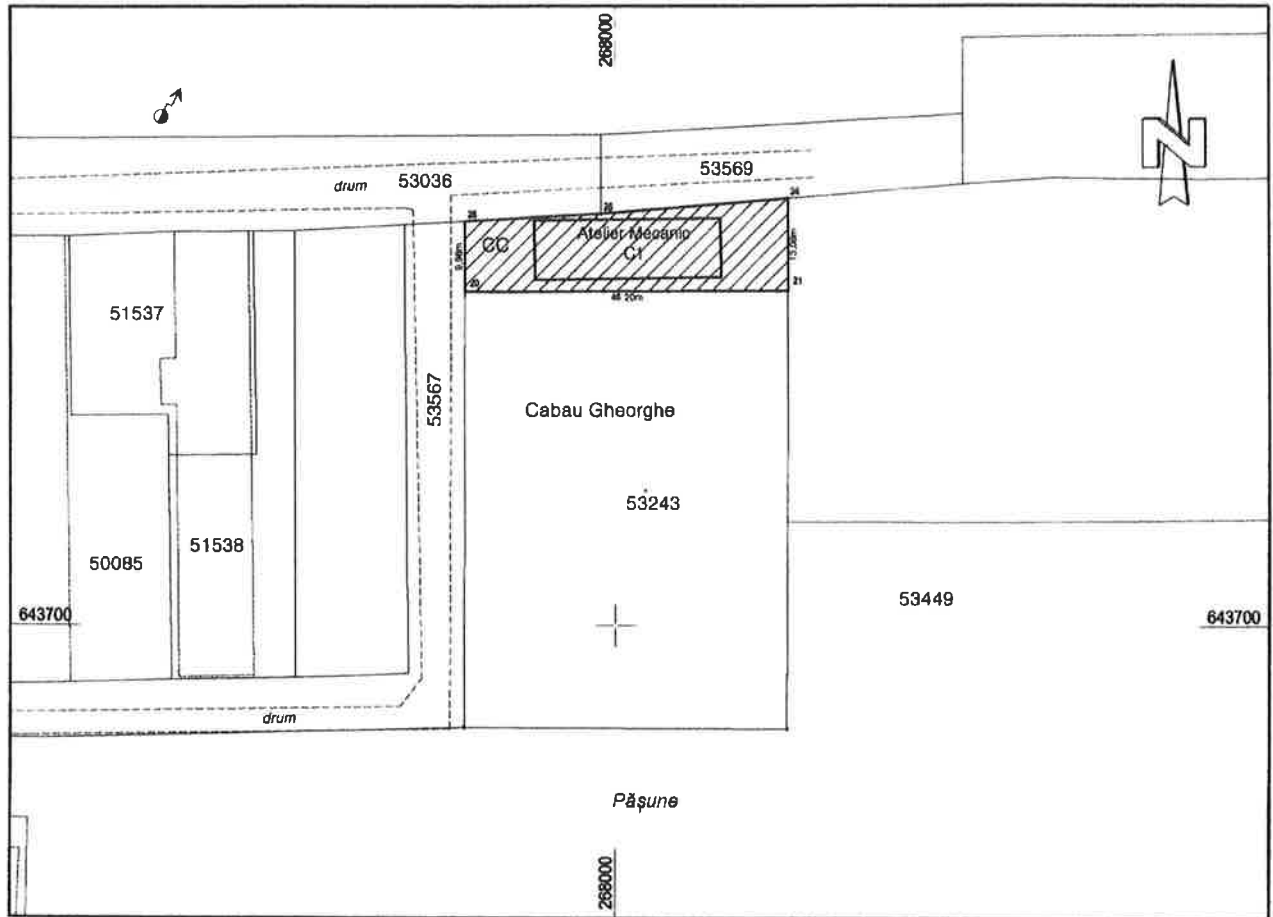**A. DATE REFERITOARE LA TEREN**

Nr. parcelă	Categoria	Suprafața (mp)	Mențiuni
I	CC	526	Neîmprejmuit
TOTAL		526	

B. DATE REFERITOARE LA CONSTRUCȚII

Cod	Destinația	Suprafața construită la sol (mp)	Mențiuni
CI	CL	223	Anexa-Atelier Mecanic, P, supr. constr. desf. = 223 mp
TOTAL		223	

Suprafața totală din măsurători = 526 mp

Suprafața din act = 526 mp

Executant: ing. Sabău Cristian Teodor
Categoria D, Seria RO-B-F, Nr. 1647/2014
 Confirm executarea măsurătorilor la teren,
 corectitudinea întocmirii documentației cadastrale și
 corespondența acesteia cu realitatea din teren

26.07.2023

**Inspector**


Confirm introducerea imobilului în baza de date integrată și
 atribuirea numărului cadastral

Semnătura și ștampila

Data:

Ștampila BCPI Oradea

PLAN DE ÎNCADRARE ÎN ZON?

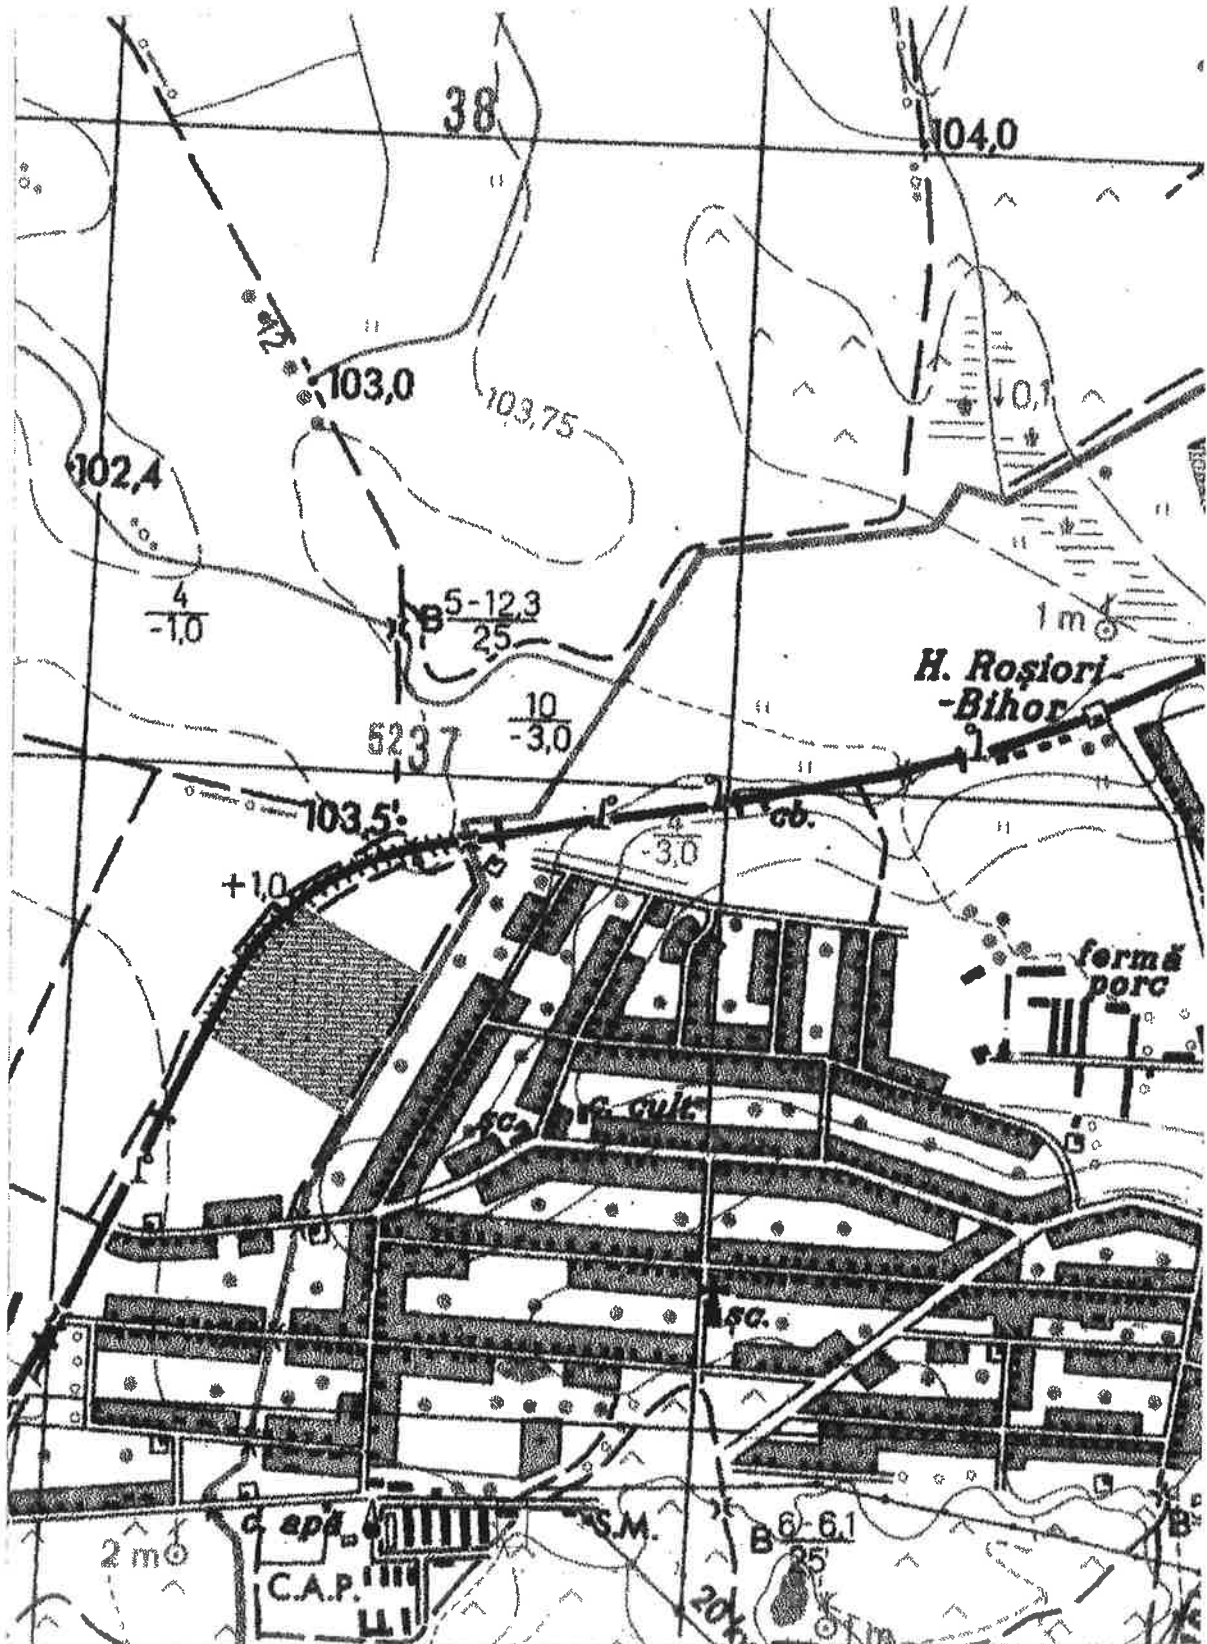

Sc. 1:10000

