


Plan de situatie
 in vederea realizarii obiectivului de investitie
"MODERNIZARE STRAZI IN COMUNA ROSIORI"
 Scara 1:1500

*Amela P. la HCL XR
 17.07.2022*

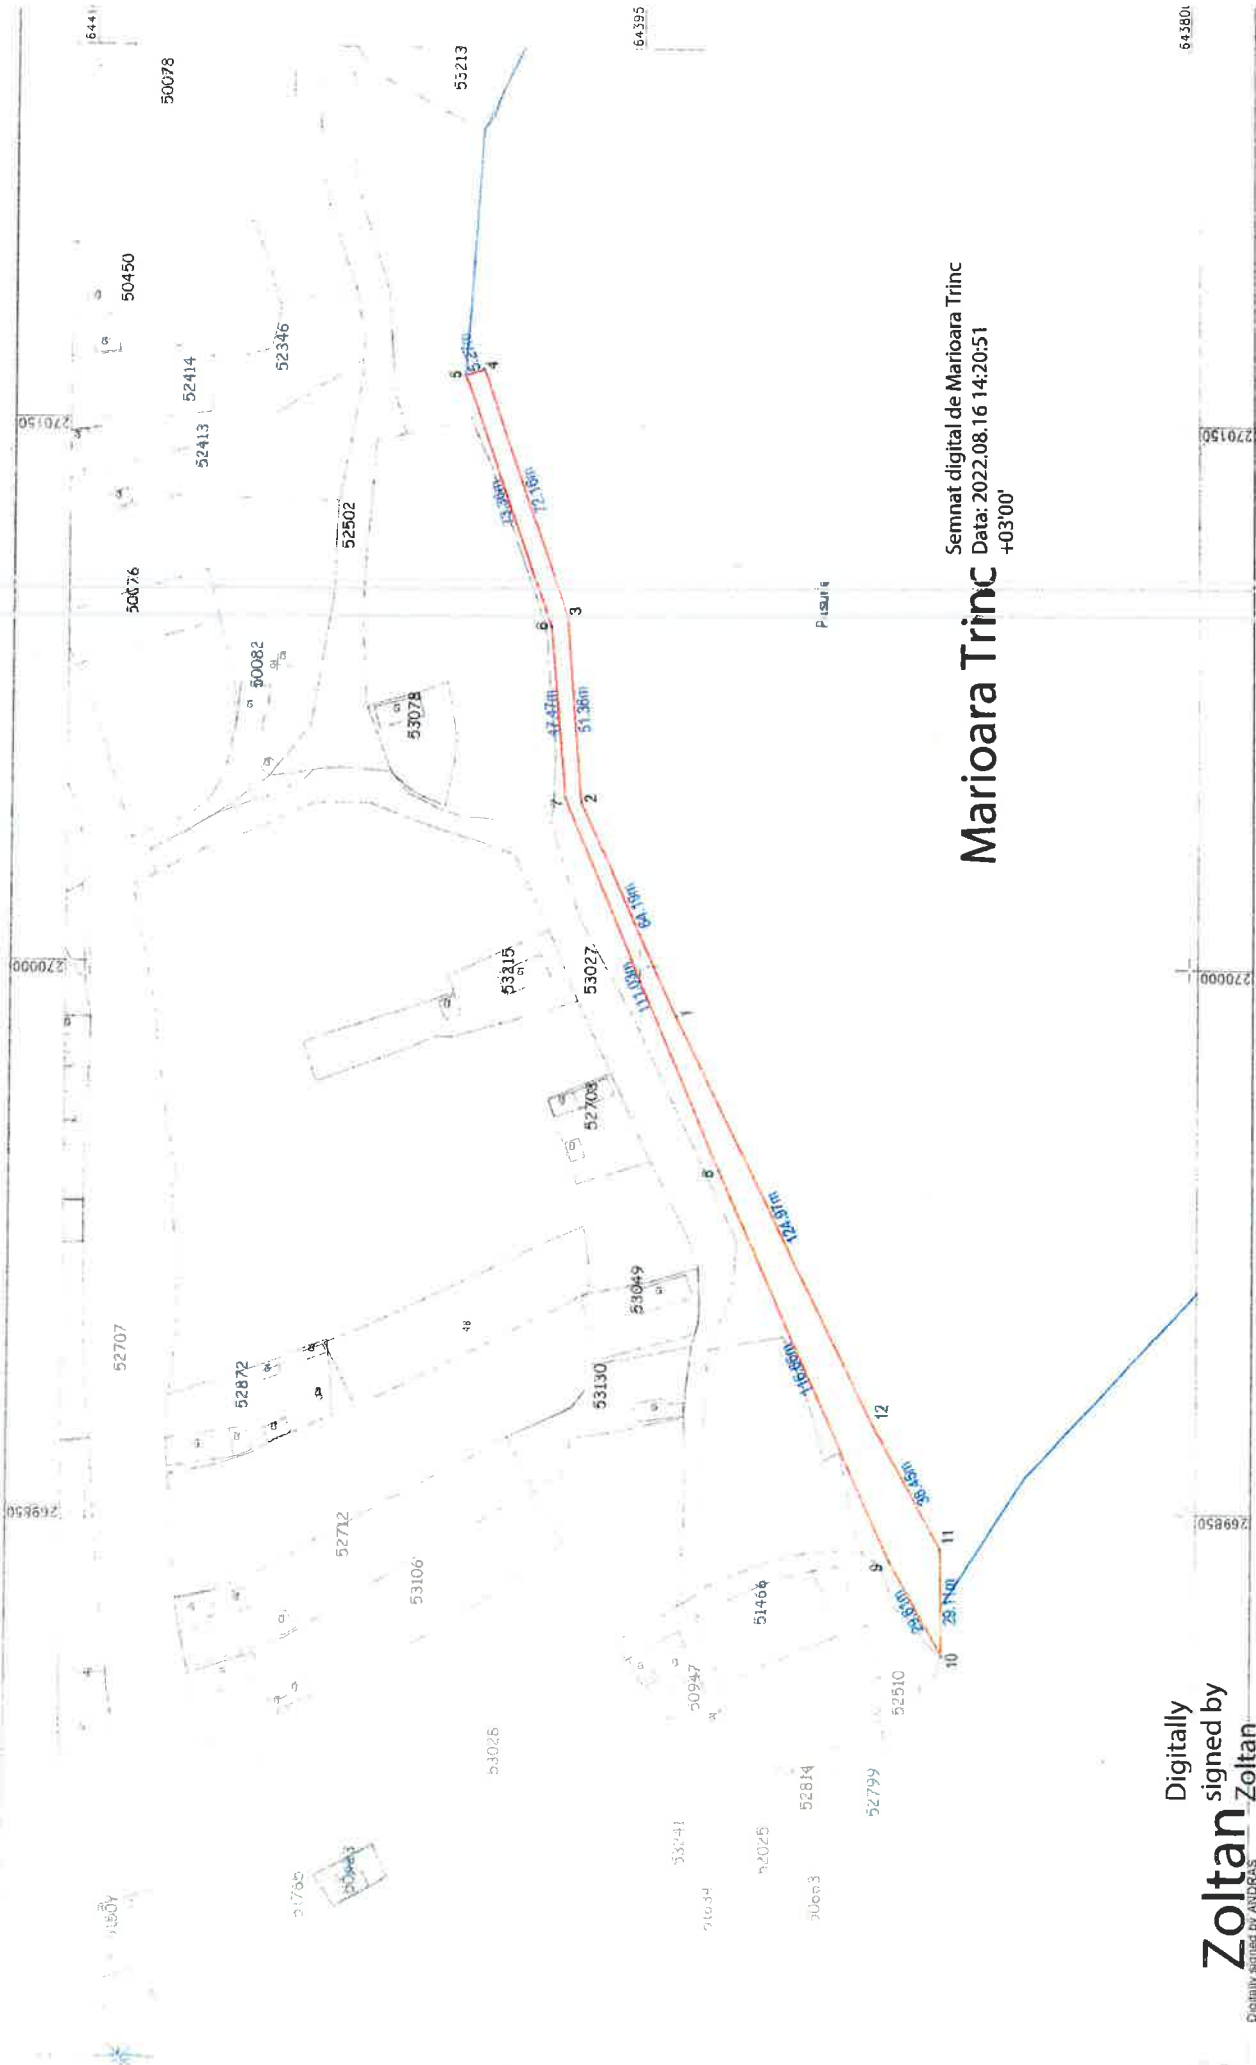

Semnat digital de Marioara Trinc
 Data: 2022.08.16 14:20:51
 +03'00'

Digitally signed by
Zoltan Kelemen
 Date: 2022.08.11

Zoltan Kelemen
 TIBOR POLYANKI
 C-RO-SIBIU, L. COJODIU,
 Str. Polyankei nr. 10
 TEL: 0269.220.000
 SN=POLYANKI.CN=ANDRAS
 TIBOR.POLYANKI

**IDRAS
 30R
 POLYANKI**

Semnatura si stampila
Polyanki Andras Fabor

PROCES VERBAL DE RECEPȚIE 502 / 2022

Întocmit astăzi, 16/08/2022, privind cererea 105477 din 11/08/2022
având aviz de incepere a lucrărilor cu nr din

1. Beneficiar: COMUNA ROȘIORI
2. Executant: Polyanki Andras Tibor
3. Denumirea lucrărilor recepționate: "MODERNIZARE STRAZI IN COMUNA ROSIORI"
4. Nominalizarea documentelor și a documentațiilor care se predau Oficiului de Cadastru și Publicitate Imobiliară BIHOR conform avizului de incepere a lucrărilor:

Numar act	Data act	Tip act	Emitent
-	15.04.2022	inscris sub semnatura privata	Ing. Polyanki Andras Tibor
288	15.04.2022	inscris sub semnatura privata	Ing. Polyanki Andras Tibor

Așa cum sunt atașate la cerere.

5. Concluzii:

Pentru procesul verbal 502 au fost recepționate 0 propuneri.

6. Erori topologice față de alte entități spațiale:

Identificator	Tip eroare	Mesaj suprapunere
-	Avertizare	Receptia 1707935: Imobilul TR-504-1 se afla intr-o zona reglementata prin L17/2014!

Lucrarea este declarată Admisă


Inspector
MARIOARA TRINC

Marioara
Trinc

Semnat digital de
Marioara Trinc
Data: 2022.08.16
14:22:13 +03'00'

Proiect de amenajare
pentru realizarea obiectivului de investiție
"MODERNIZARE STRAZI IN COMUNA ROSIORI"

Scara 1:1500

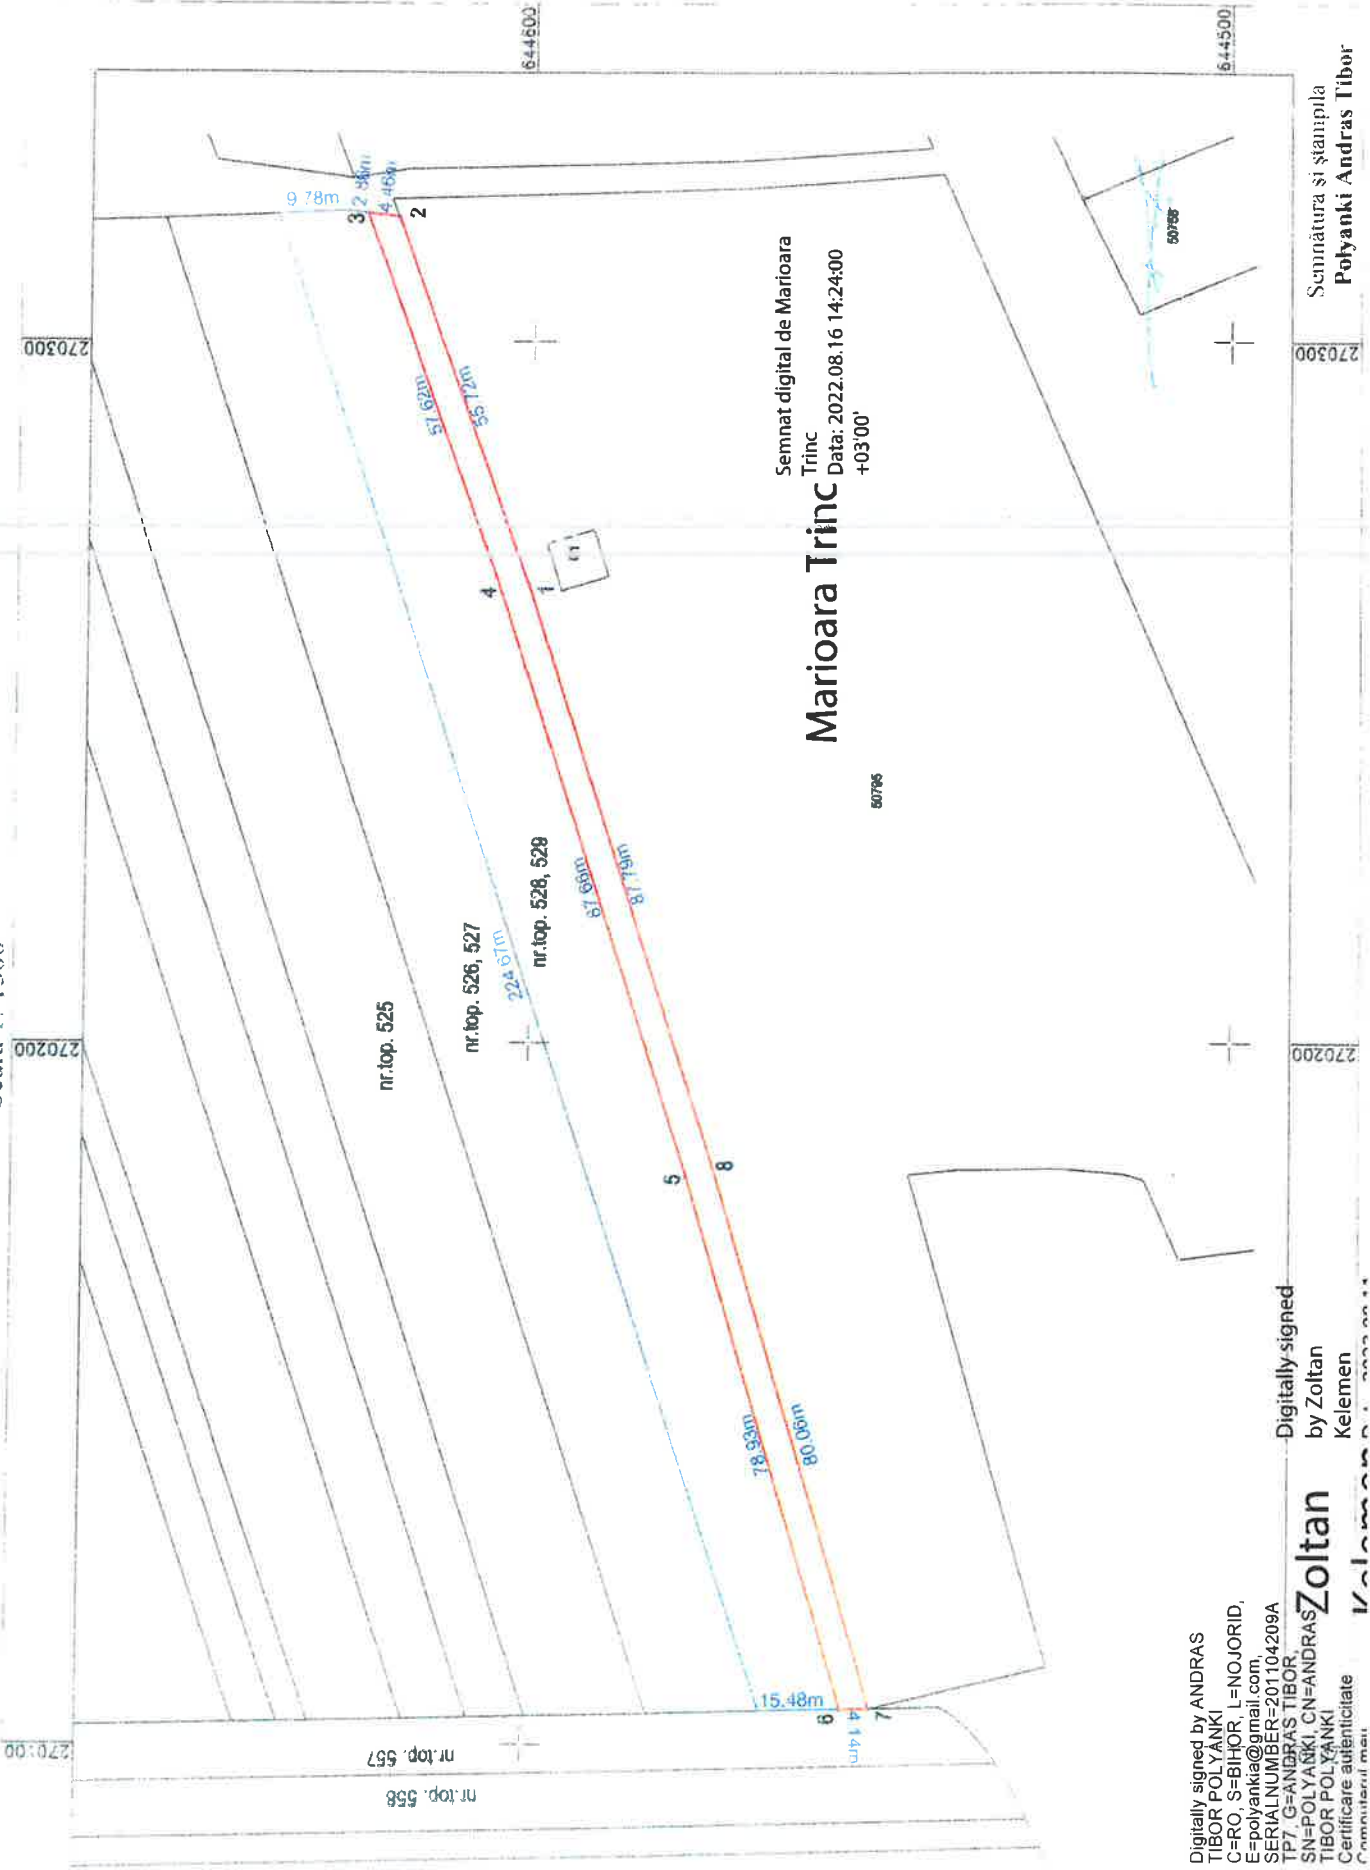

Semnat digital de Marioara
Trinc
Marioara Trinc
Data: 2022.08.16 14:24:00
+03'00'

Digitally signed by ANDRAS
TIBOR POLYANKI
C=RO, S=BIHOR, L=NOJORD, E=polyankia@gmail.com, SERIALNUMBER=201104209A
TP7_G=ANDRAS TIBOR
SN=POLYANKI, CN=ANDRAS TIBOR POLYANKI
Certificare autentificata
Comptutatorul meu

Digitally signed
by Zoltan
Kelemen

Zoltan

**ANDRAS
TIBOR
POLYANKI**

Semnatura și ștampila
Polyanki Andras Tibor

PROCES VERBAL DE RECEPȚIE 503 / 2022

Întocmit astăzi, 16/08/2022, privind cererea 105481 din 11/08/2022
având aviz de incepere a lucrărilor cu nr din

1. Beneficiar: COMUNA ROȘIORI
2. Executant: Polyanki Andras Tibor
3. Denumirea lucrărilor recepționate: "MODERNIZARE STRAZI IN COMUNA ROSIORI"
4. Nominalizarea documentelor și a documentațiilor care se predau Oficiului de Cadastru și Publicitate Imobiliară BIHOR conform avizului de incepere a lucrărilor:

Număr act	Data act	Tip act	Emitent
287	15.04.2022	inscris sub semnatura privata	Ing. Polyanki Andras Tibor
-	15.04.2022	inscris sub semnatura privata	Ing. Polyanki AndrasTibor

Așa cum sunt atașate la cerere.

5. Concluzii:

Pentru procesul verbal 503 au fost recepționate 0 propuneri.

6. Erori topologice față de alte entități spațiale:

Identificator	Tip eroare	Mesaj suprapunere
-	Avertizare	Receptia 1708310: Imobilul TR-503-1 se afla intr-o zona reglementata prin L17/2014!

Lucrarea este declarată Admisă

Inspector
MARIOARA TRINC

Marioara
Trinc

Semnat digital de
Marioara Trinc
Data: 2022.08.16
14:25:21 +03'00'

LISTA

cu proprietățile private ce urmează a se expropria în vederea realizării lucrării de interes public local

”Modernizare străzi în comuna Roșiori, jud. Bihor”

Nr.crt	Nr. Cadastral/ Nr.top	CF	Proprietar	Suprafață totală (mp)	Suprafață afectată (mp)	Construcții afectate	Observații adm.	Despăgubiri acordată (lei)
1.	Nr. topografic 1741	52630	Asoc. Composesoratului de Pădure și Pășune Roșiori	208.901	2.600	-	-	12.824,24
2.	Nr. topografic 529	829	Vechi proprietari de carte funciara	3.805	896	-	-	4.419,43

